

1

2

3

4

A



B

C

D

E

F

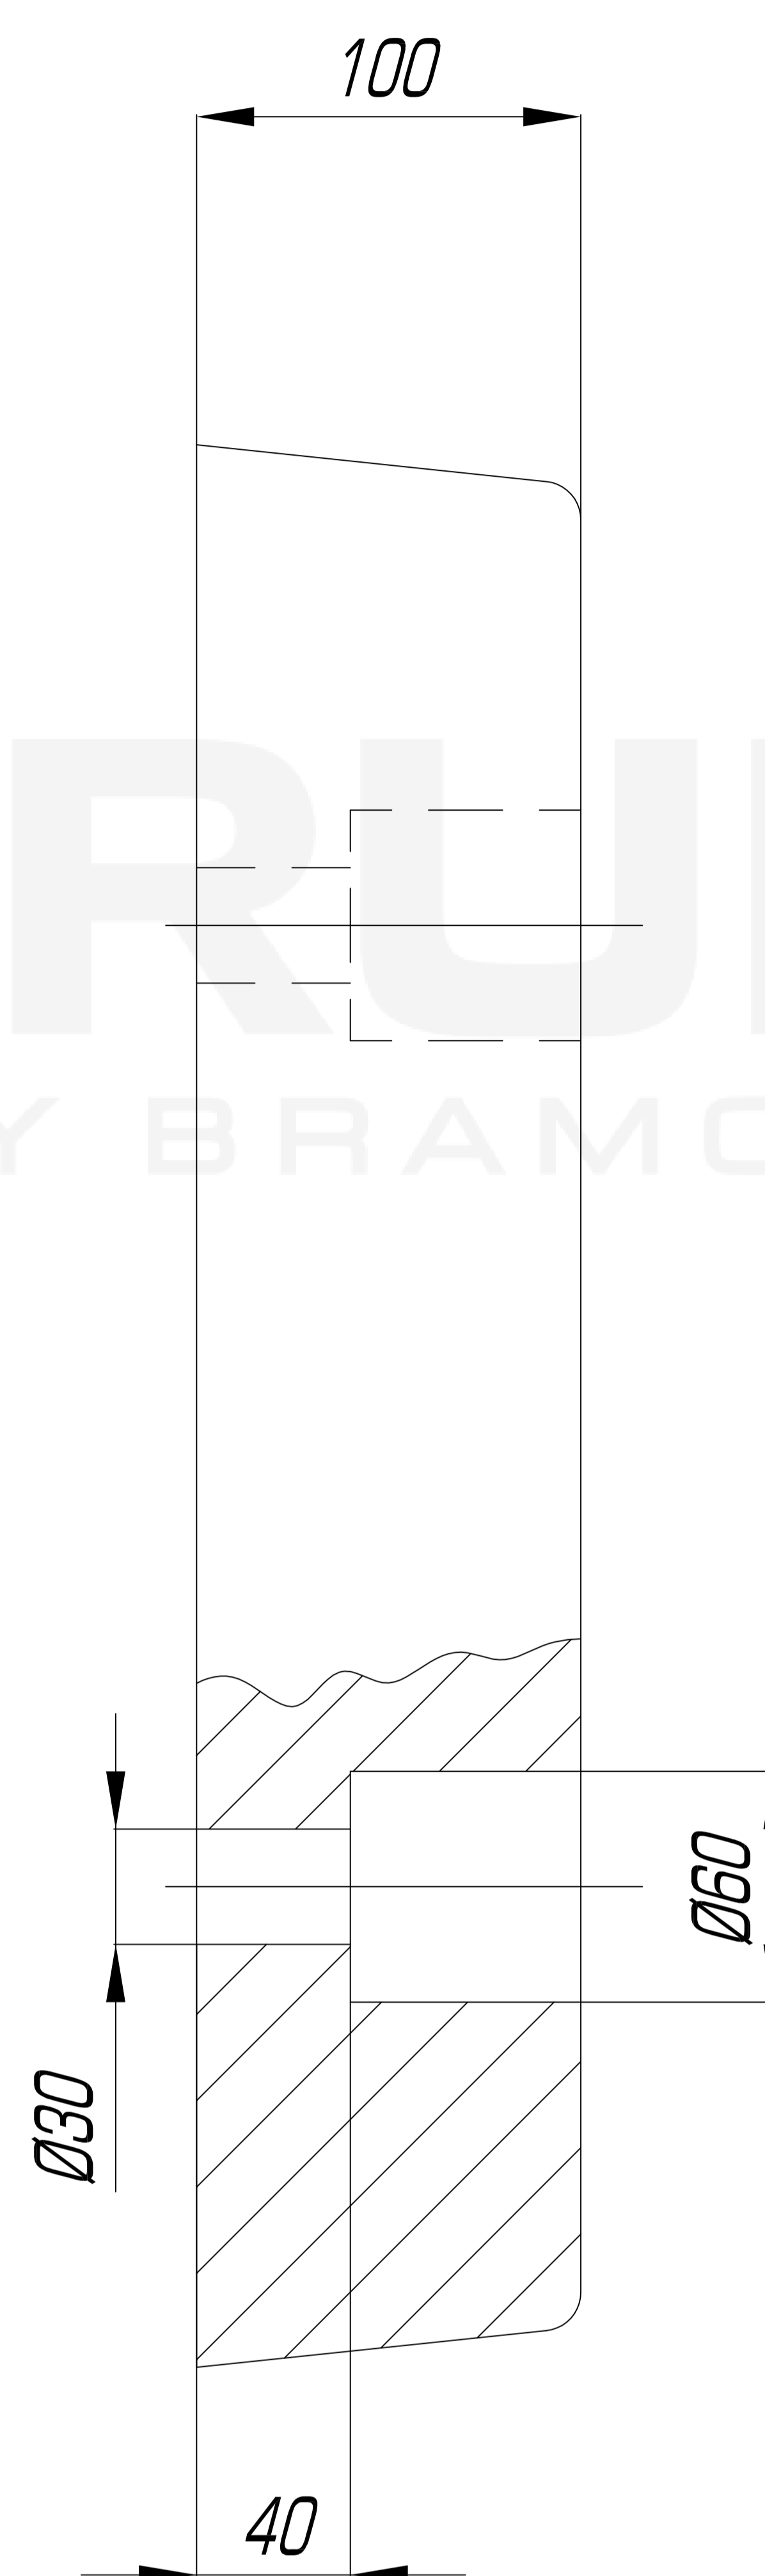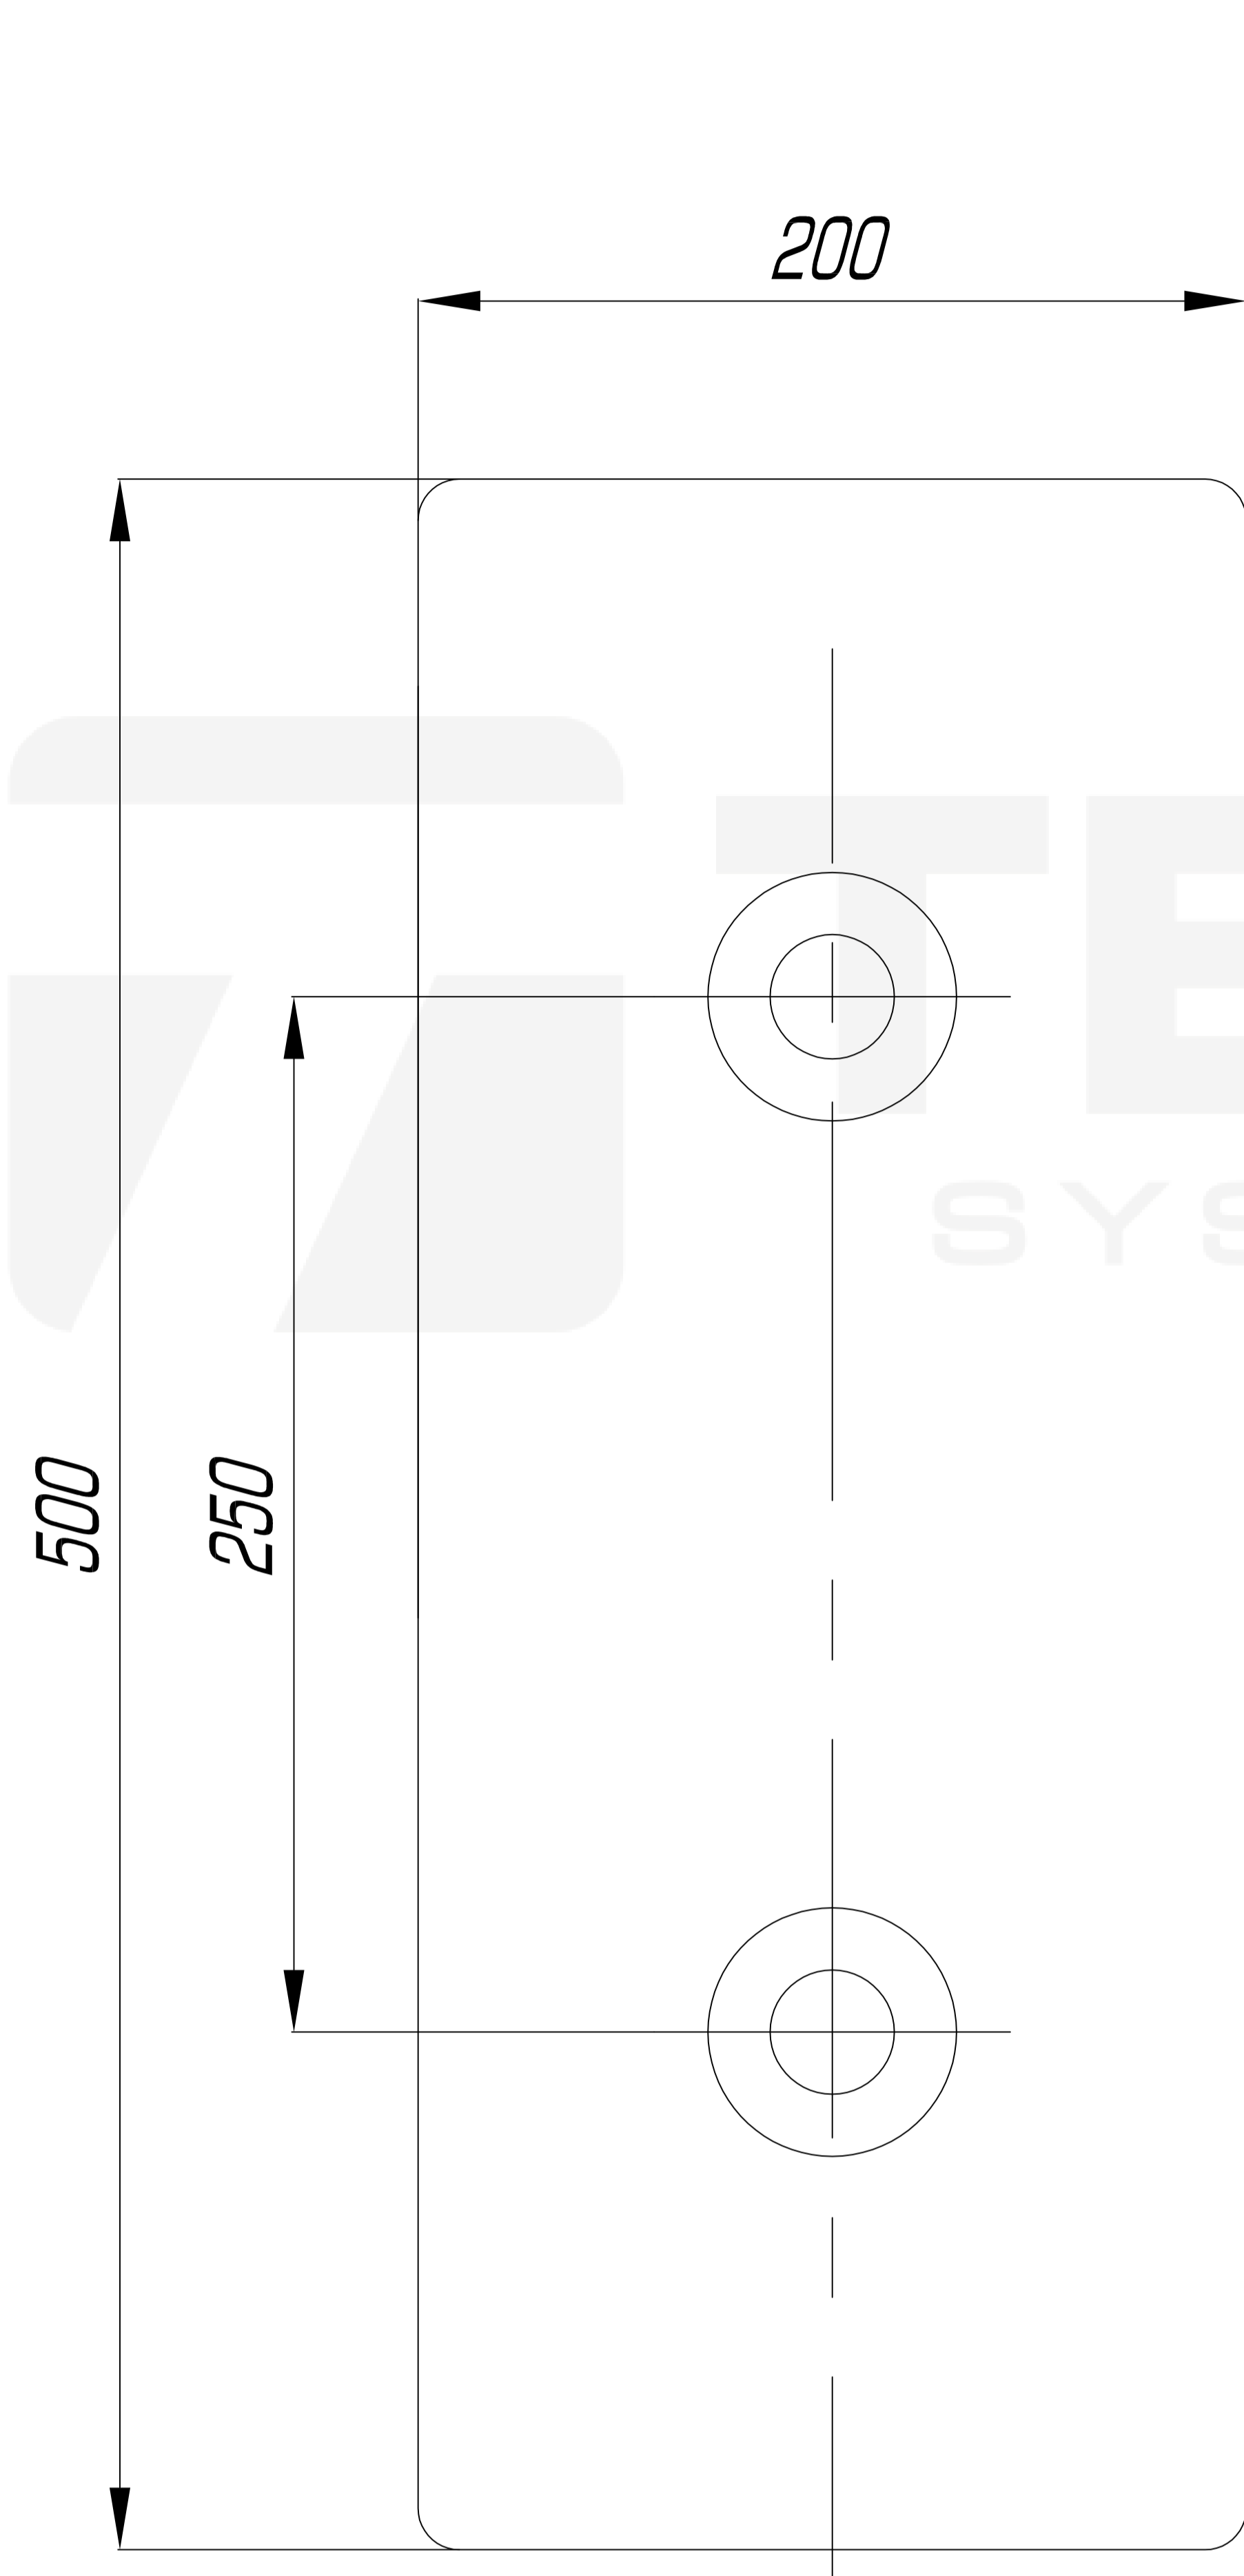


Uszczelnienie bramowe

Brama

Pomost przeladunkowy

Naprowadzacz kół

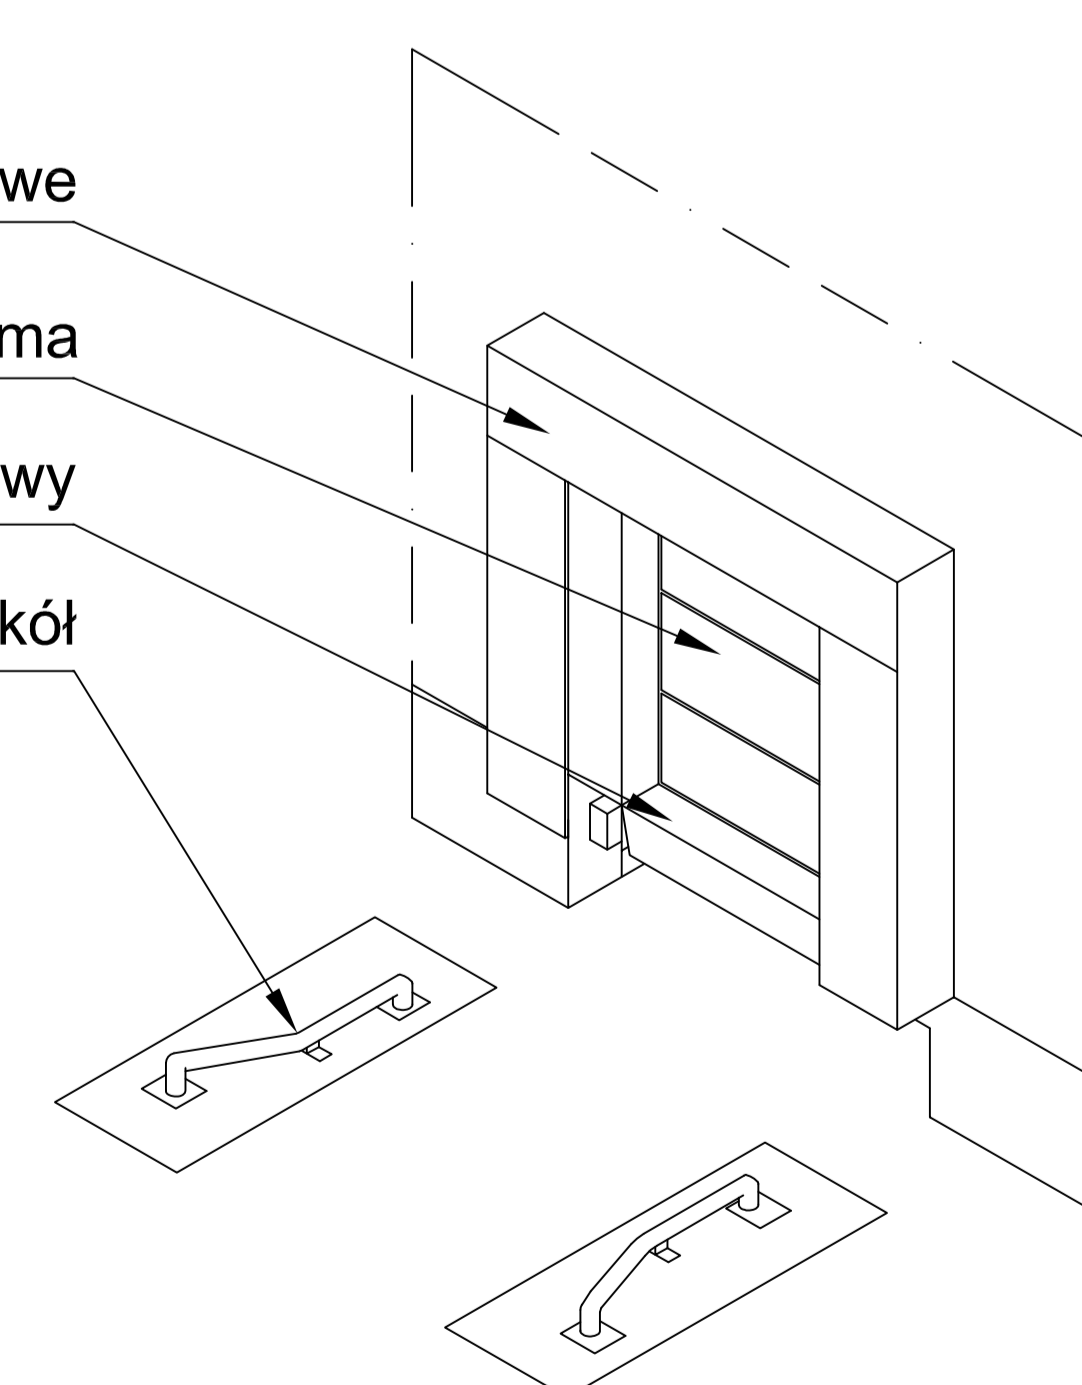

UWAGI:

1. Zaleca się montaż przy użyciu blachy montażowej, która znacząco ułatwia wymianę zużytych odbojników.


**TERRUM**  
SYSTEMY BRAMOWE

Odboje gumowe TG 50-20-10

TERRUM SYSTEMY BRAMOWE  
Tel. 56 647 27 20 biuro@terrum.pl

Format A3/(A4)  
Podziałka -

CAD

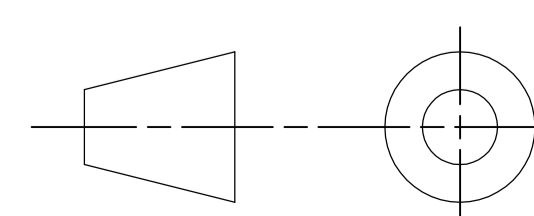

Nr rysunku

TG 2013/03

1

2

3

4

A

B

C

D

E

F